

Wohnung 1/0.1

3.5-Zimmer

Erdgeschoss MFH1

Flächen

Nettowohnfläche:	92.69 m ²
Aussenfläche:	15.00 m ²
Gartenfläche:	125.00 m ²



MST: 1:100



Gartenfläche
BF: 125.00 m²




Wohnung 1/0.2

2.5-Zimmer

Erdgeschoss MFH1

Flächen

Nettowohnfläche:	62.39 m ²
Aussenfläche:	19.14 m ²
Gartenfläche:	68.00 m ²

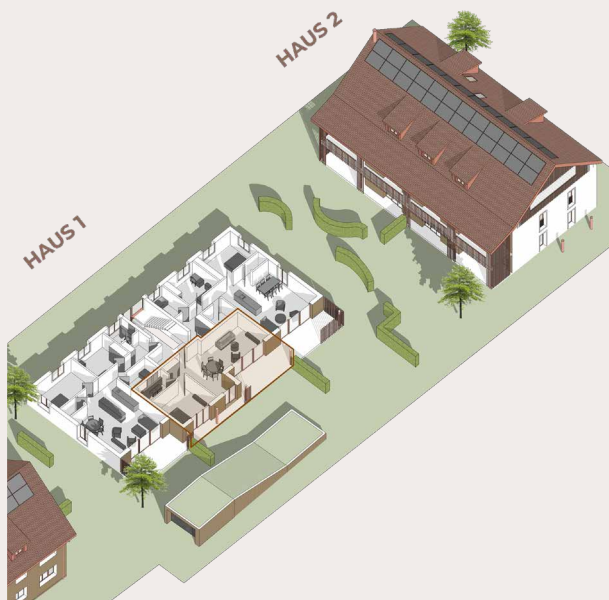

MST: 1:100




Wohnung 1/0.3

3.5-Zimmer

Erdgeschoss MFH1

Flächen

Nettowohnfläche:	93.50 m ²
Aussenfläche:	15.73 m ²
Gartenfläche:	168.50 m ²

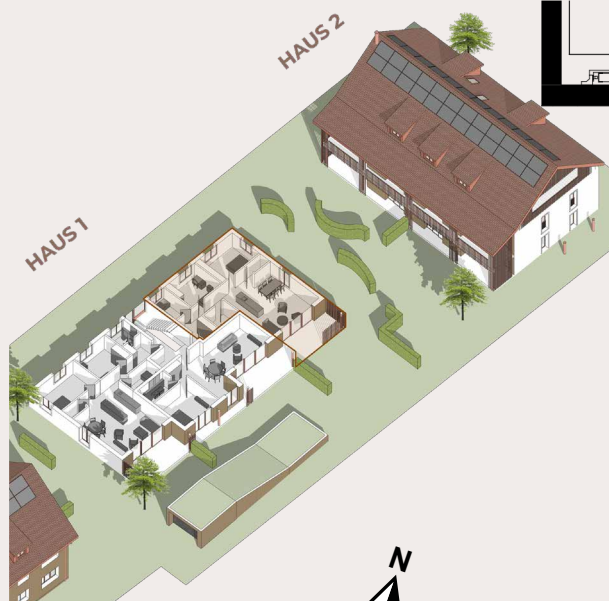

MST: 1:100



Wohnung 1/1.1

3.5-Zimmer

1. Obergeschoss MFH1

Flächen

Nettowohnfläche: 92.69 m²

Aussenfläche: 15.18 m²



MST: 1:100



Wohnung 1/1.2

2.5-Zimmer

1. Obergeschoss MFH1

Flächen

Nettowohnfläche: 62.39 m²

Aussenfläche: 18.98 m²



MST: 1:100



Wohnung 1/1.3

3.5-Zimmer

1. Obergeschoss MFH1

Flächen

Nettowohnfläche: 93.50 m²

Aussenfläche: 15.73 m²



MST: 1:100



Wohnung 1/2.1

2.5-Zimmer

Dachgeschoss MFH1


Flächen

Nettowohnfläche: 80.00 m²

Aussenfläche: 19.16 m²



MST: 1:100

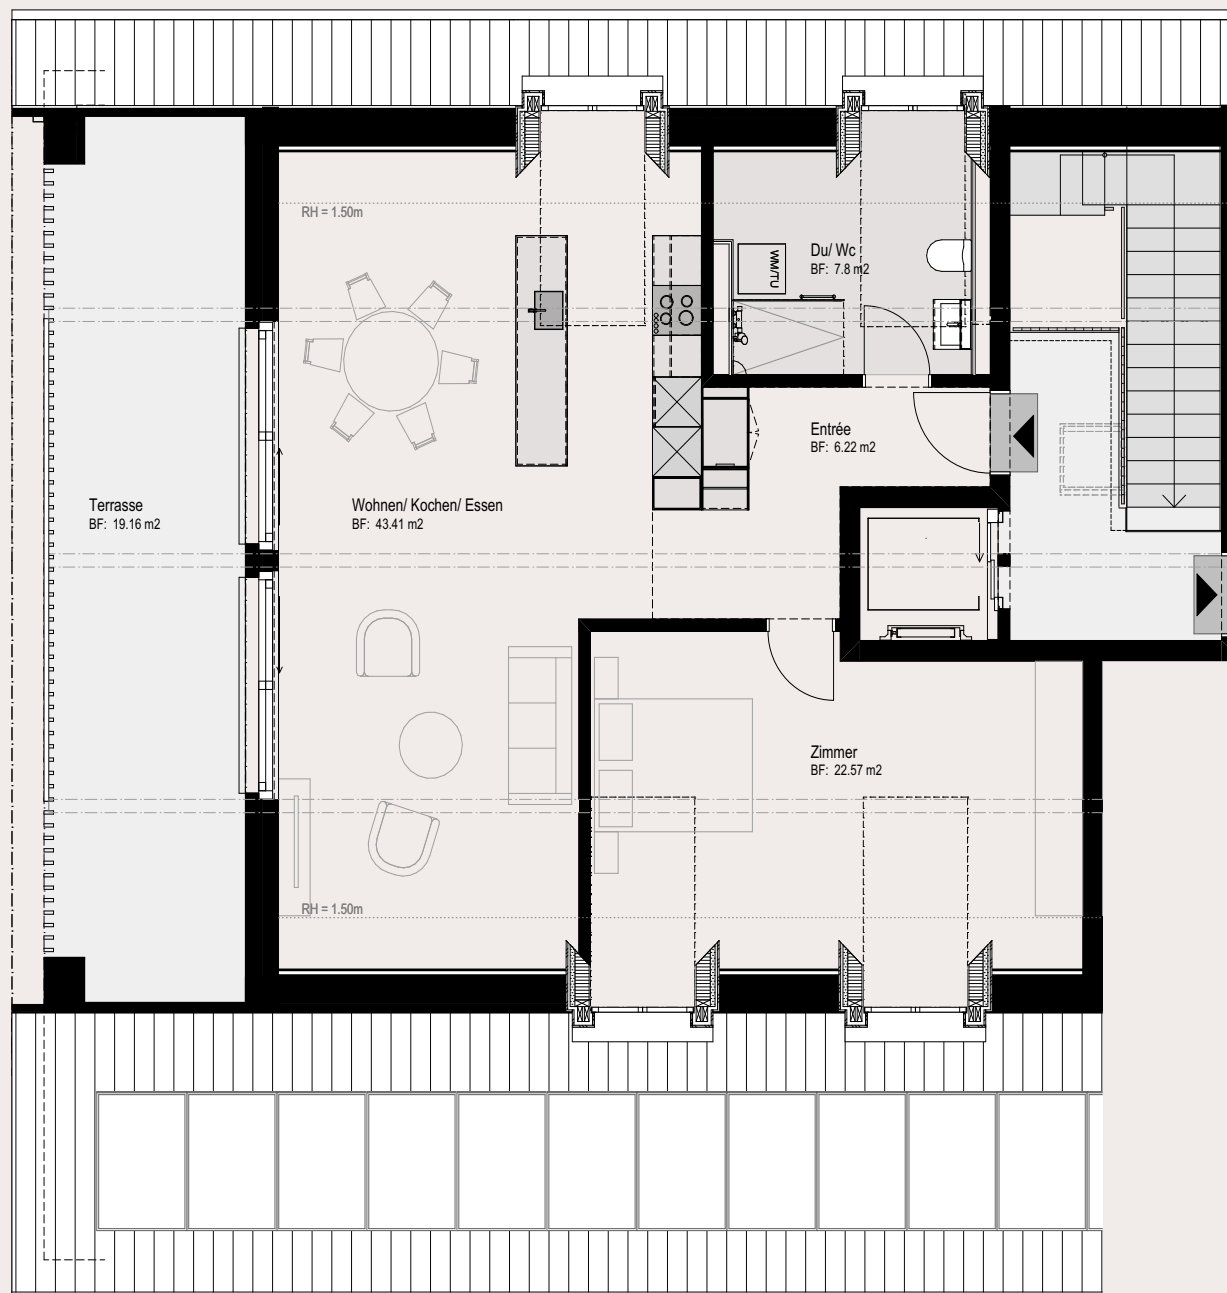

Wohnung 1/2.2


2.5-Zimmer

Dachgeschoss MFH1

Flächen

Nettowohnfläche: 80.51 m²

Aussenfläche: 19.21 m²

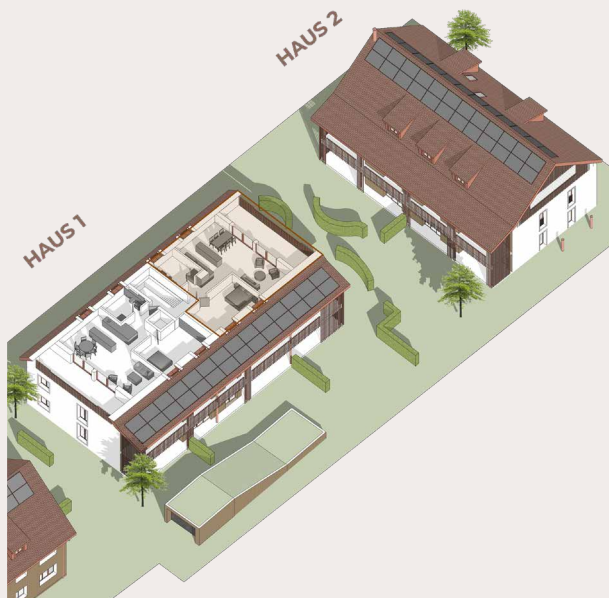

MST: 1:100



Wohnung 2/0.1

3.5-Zimmer

Erdgeschoss MFH2

Flächen

Nettowohnfläche:	98.54 m ²
Aussenfläche:	16.13 m ²
Gartenfläche:	165.00 m ²



MST: 1:100



Wohnung 2/0.2

3.5-Zimmer

Erdgeschoss MFH2

Flächen

Nettowohnfläche:	95.14 m ²
Aussenfläche:	16.10 m ²
Gartenfläche:	98.50 m ²



Wohnung 2/1.1

3.5-Zimmer

1. Obergeschoss MFH2

Flächen

Nettowohnfläche: 98.54 m²

Aussenfläche: 16.13 m²



MST: 1:100



Wohnung 2/1.2

3.5-Zimmer

1. Obergeschoss MFH2

Flächen

Nettowohnfläche: 95.14 m²

Aussenfläche: 16.10 m²



MST: 1:100



Wohnung 2/2.1

4.5-Zimmer

Dachgeschoss MFH2




Flächen

Nettowohnfläche:

125.70 m²

Aussenfläche:

18.14 m²

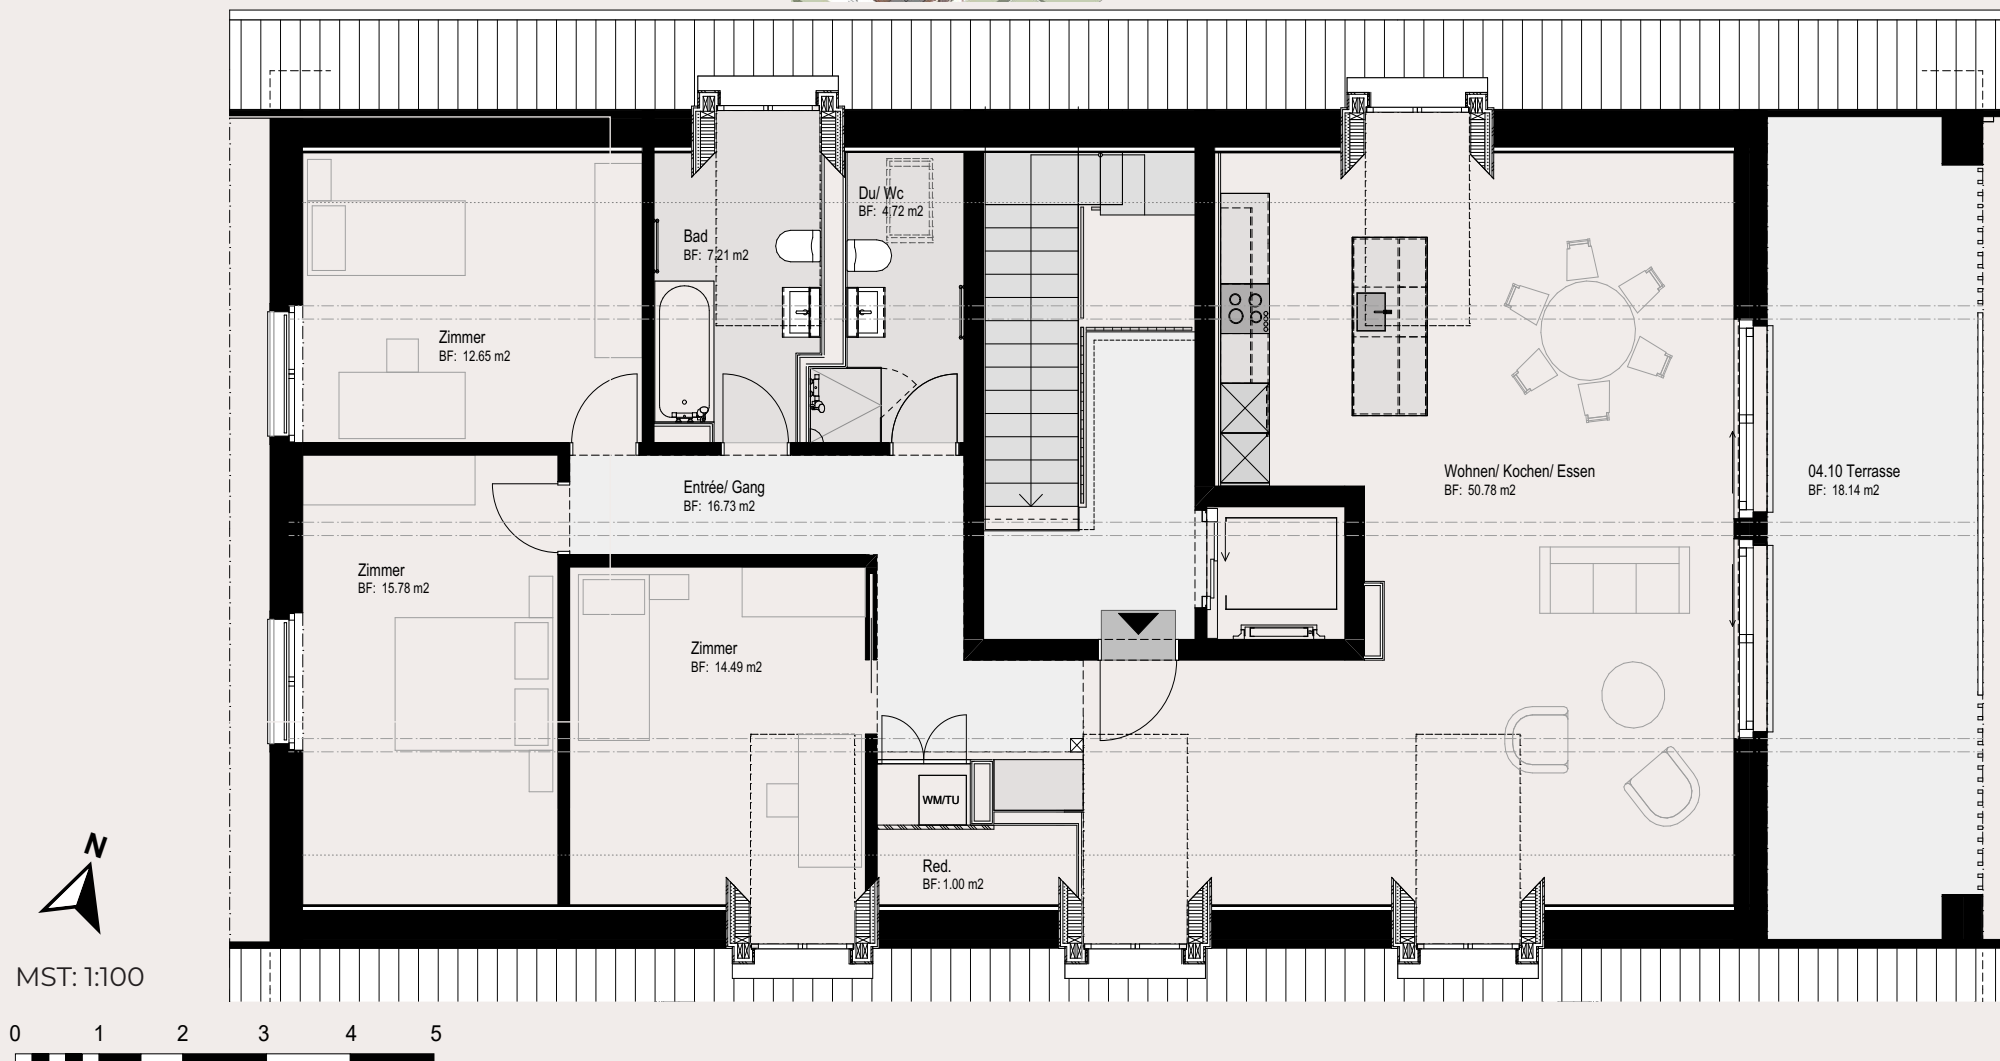

UNTERGESCHOSS MFH 1 & MFH 2

