

Wohnung B/0-1.1

6.5-Zimmer-Maisonette



Erdgeschoss Bauernhaus

Flächen (EG / 1.OG)

Nettowohnfläche: 186.05 m²
Aussenfläche: 23.82 m²



MST: 1:100

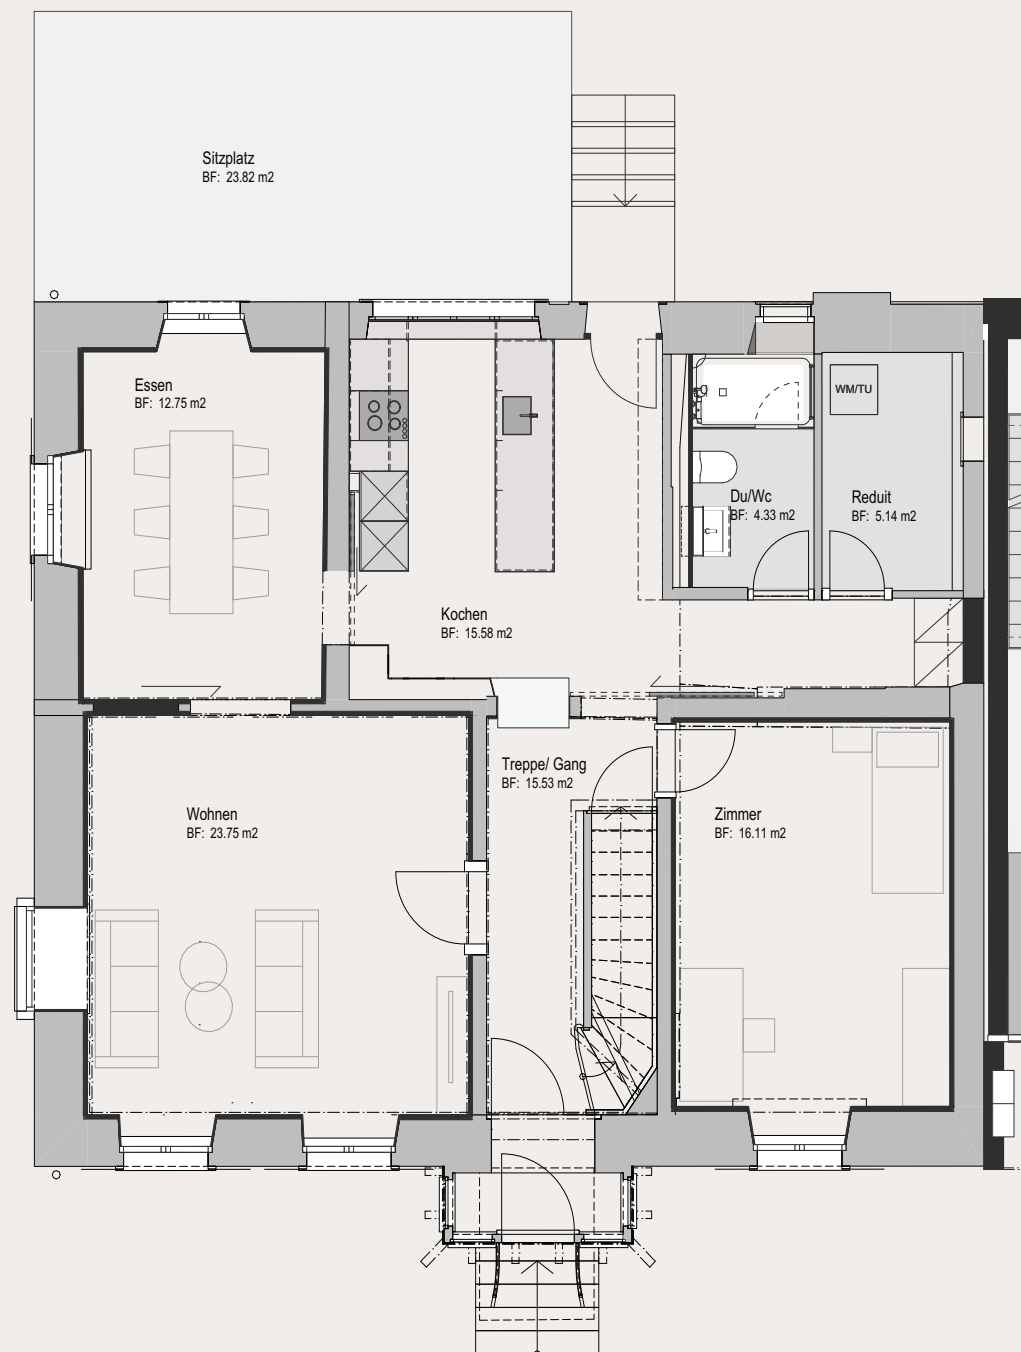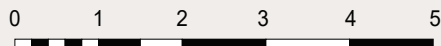



Wohnung B/0-1.1

6.5-Zimmer-Maisonette

Obergeschoss Bauernhaus



MST: 1:100

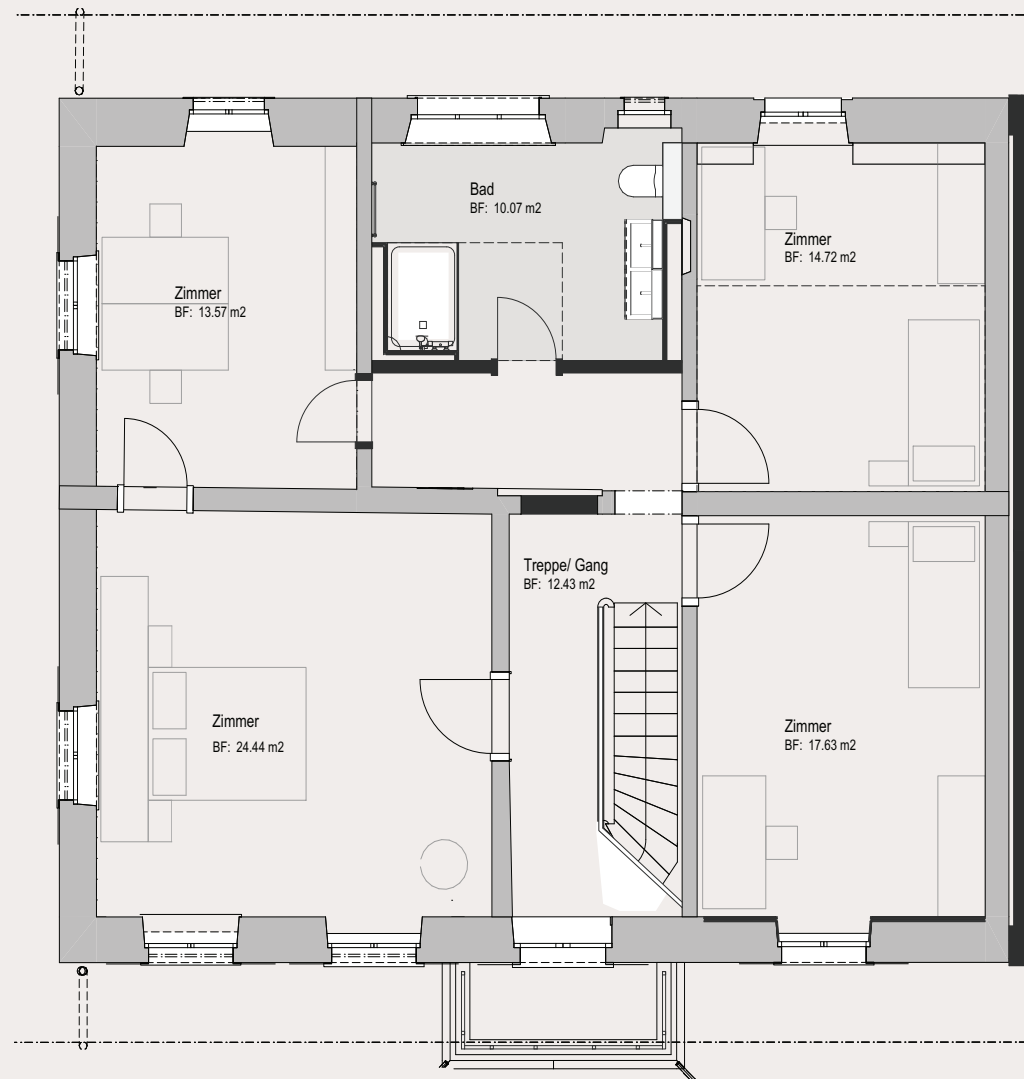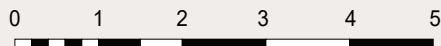

Wohnung E/0.1

3.5-Zimmer

Erdgeschoss Ersatzneubau


Flächen

Nettowohnfläche: 94.68 m²

Aussenfläche: 19.15 m²



MST: 1:100

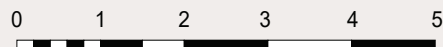

Wohnung E/1.1

4.5-Zimmer

1. Obergeschoss Ersatzneubau


Flächen

Nettowohnfläche: 103.75 m²

Aussenfläche: 19.15 m²



MST: 1:100

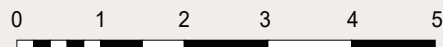

Wohnung E/2.1


4.5-Zimmer

Dachgeschoss Ersatzneubau



Flächen

Nettowohnfläche:	138.34 m ²
Aussenfläche:	21.34 m ²

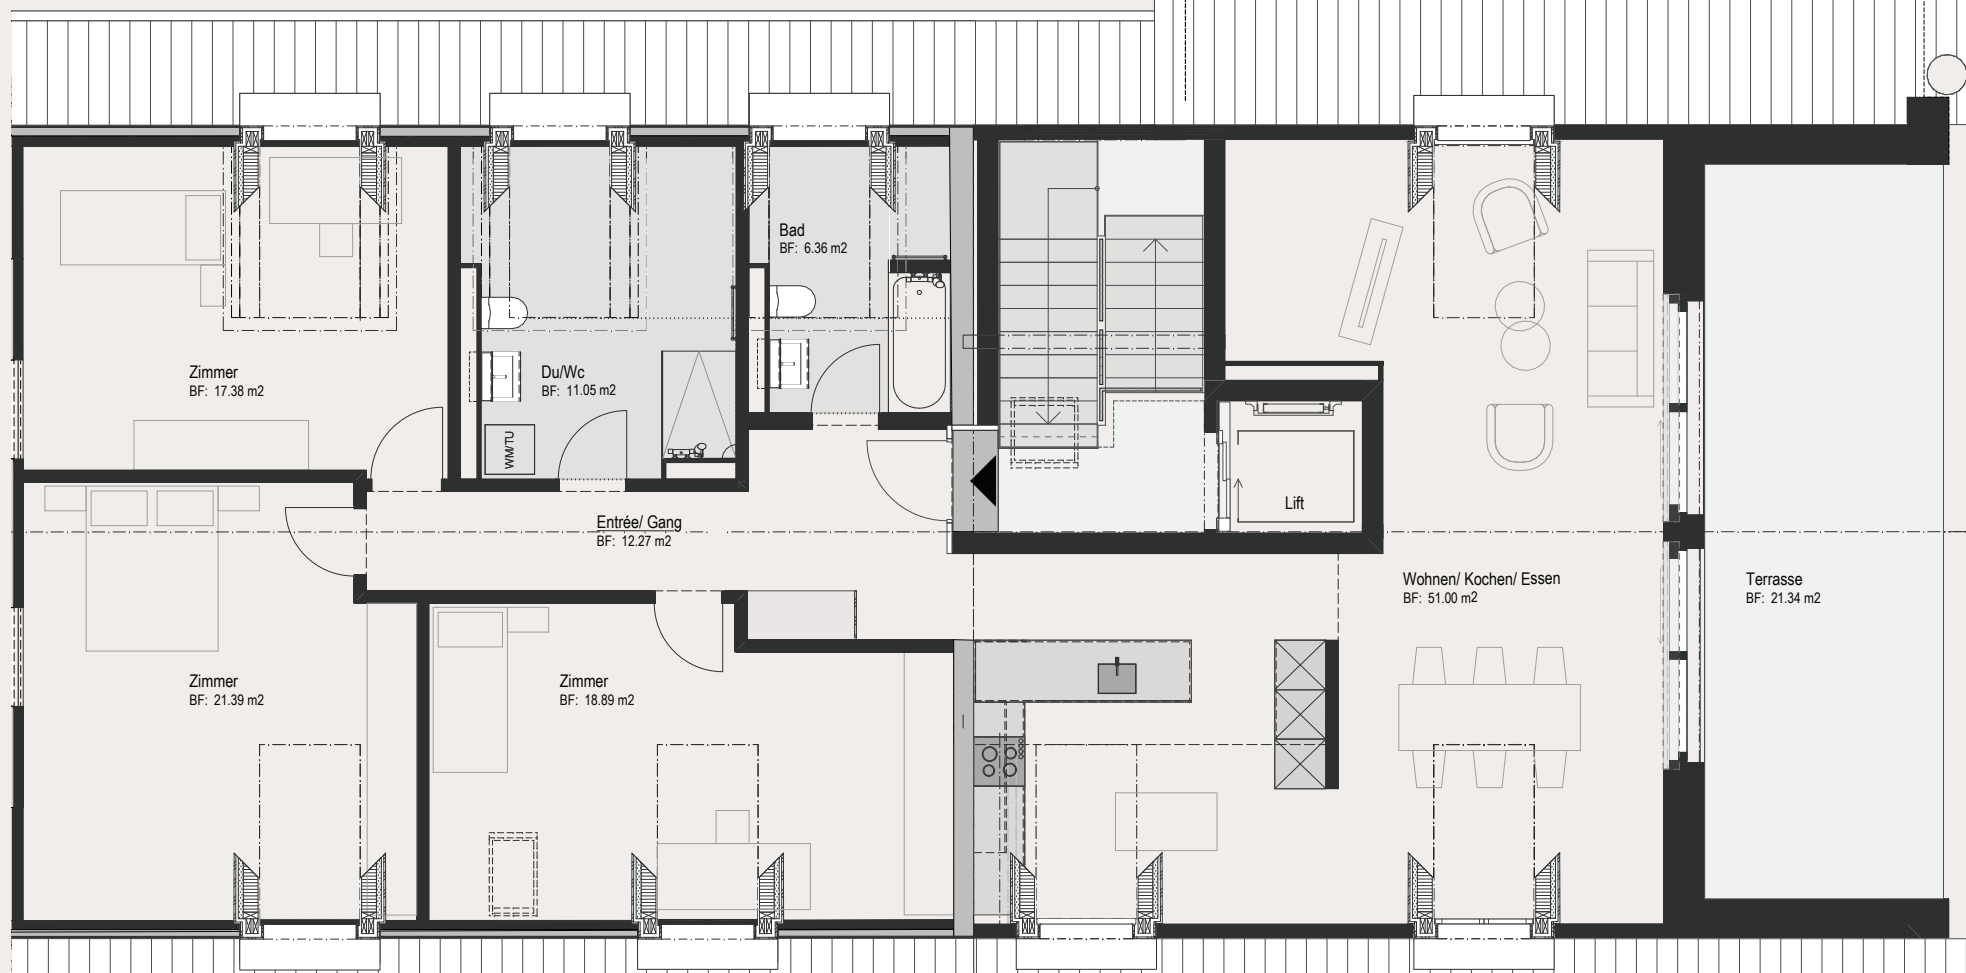

MST: 1:100

